


vnitřní rozměr koupelny - šířka

1900

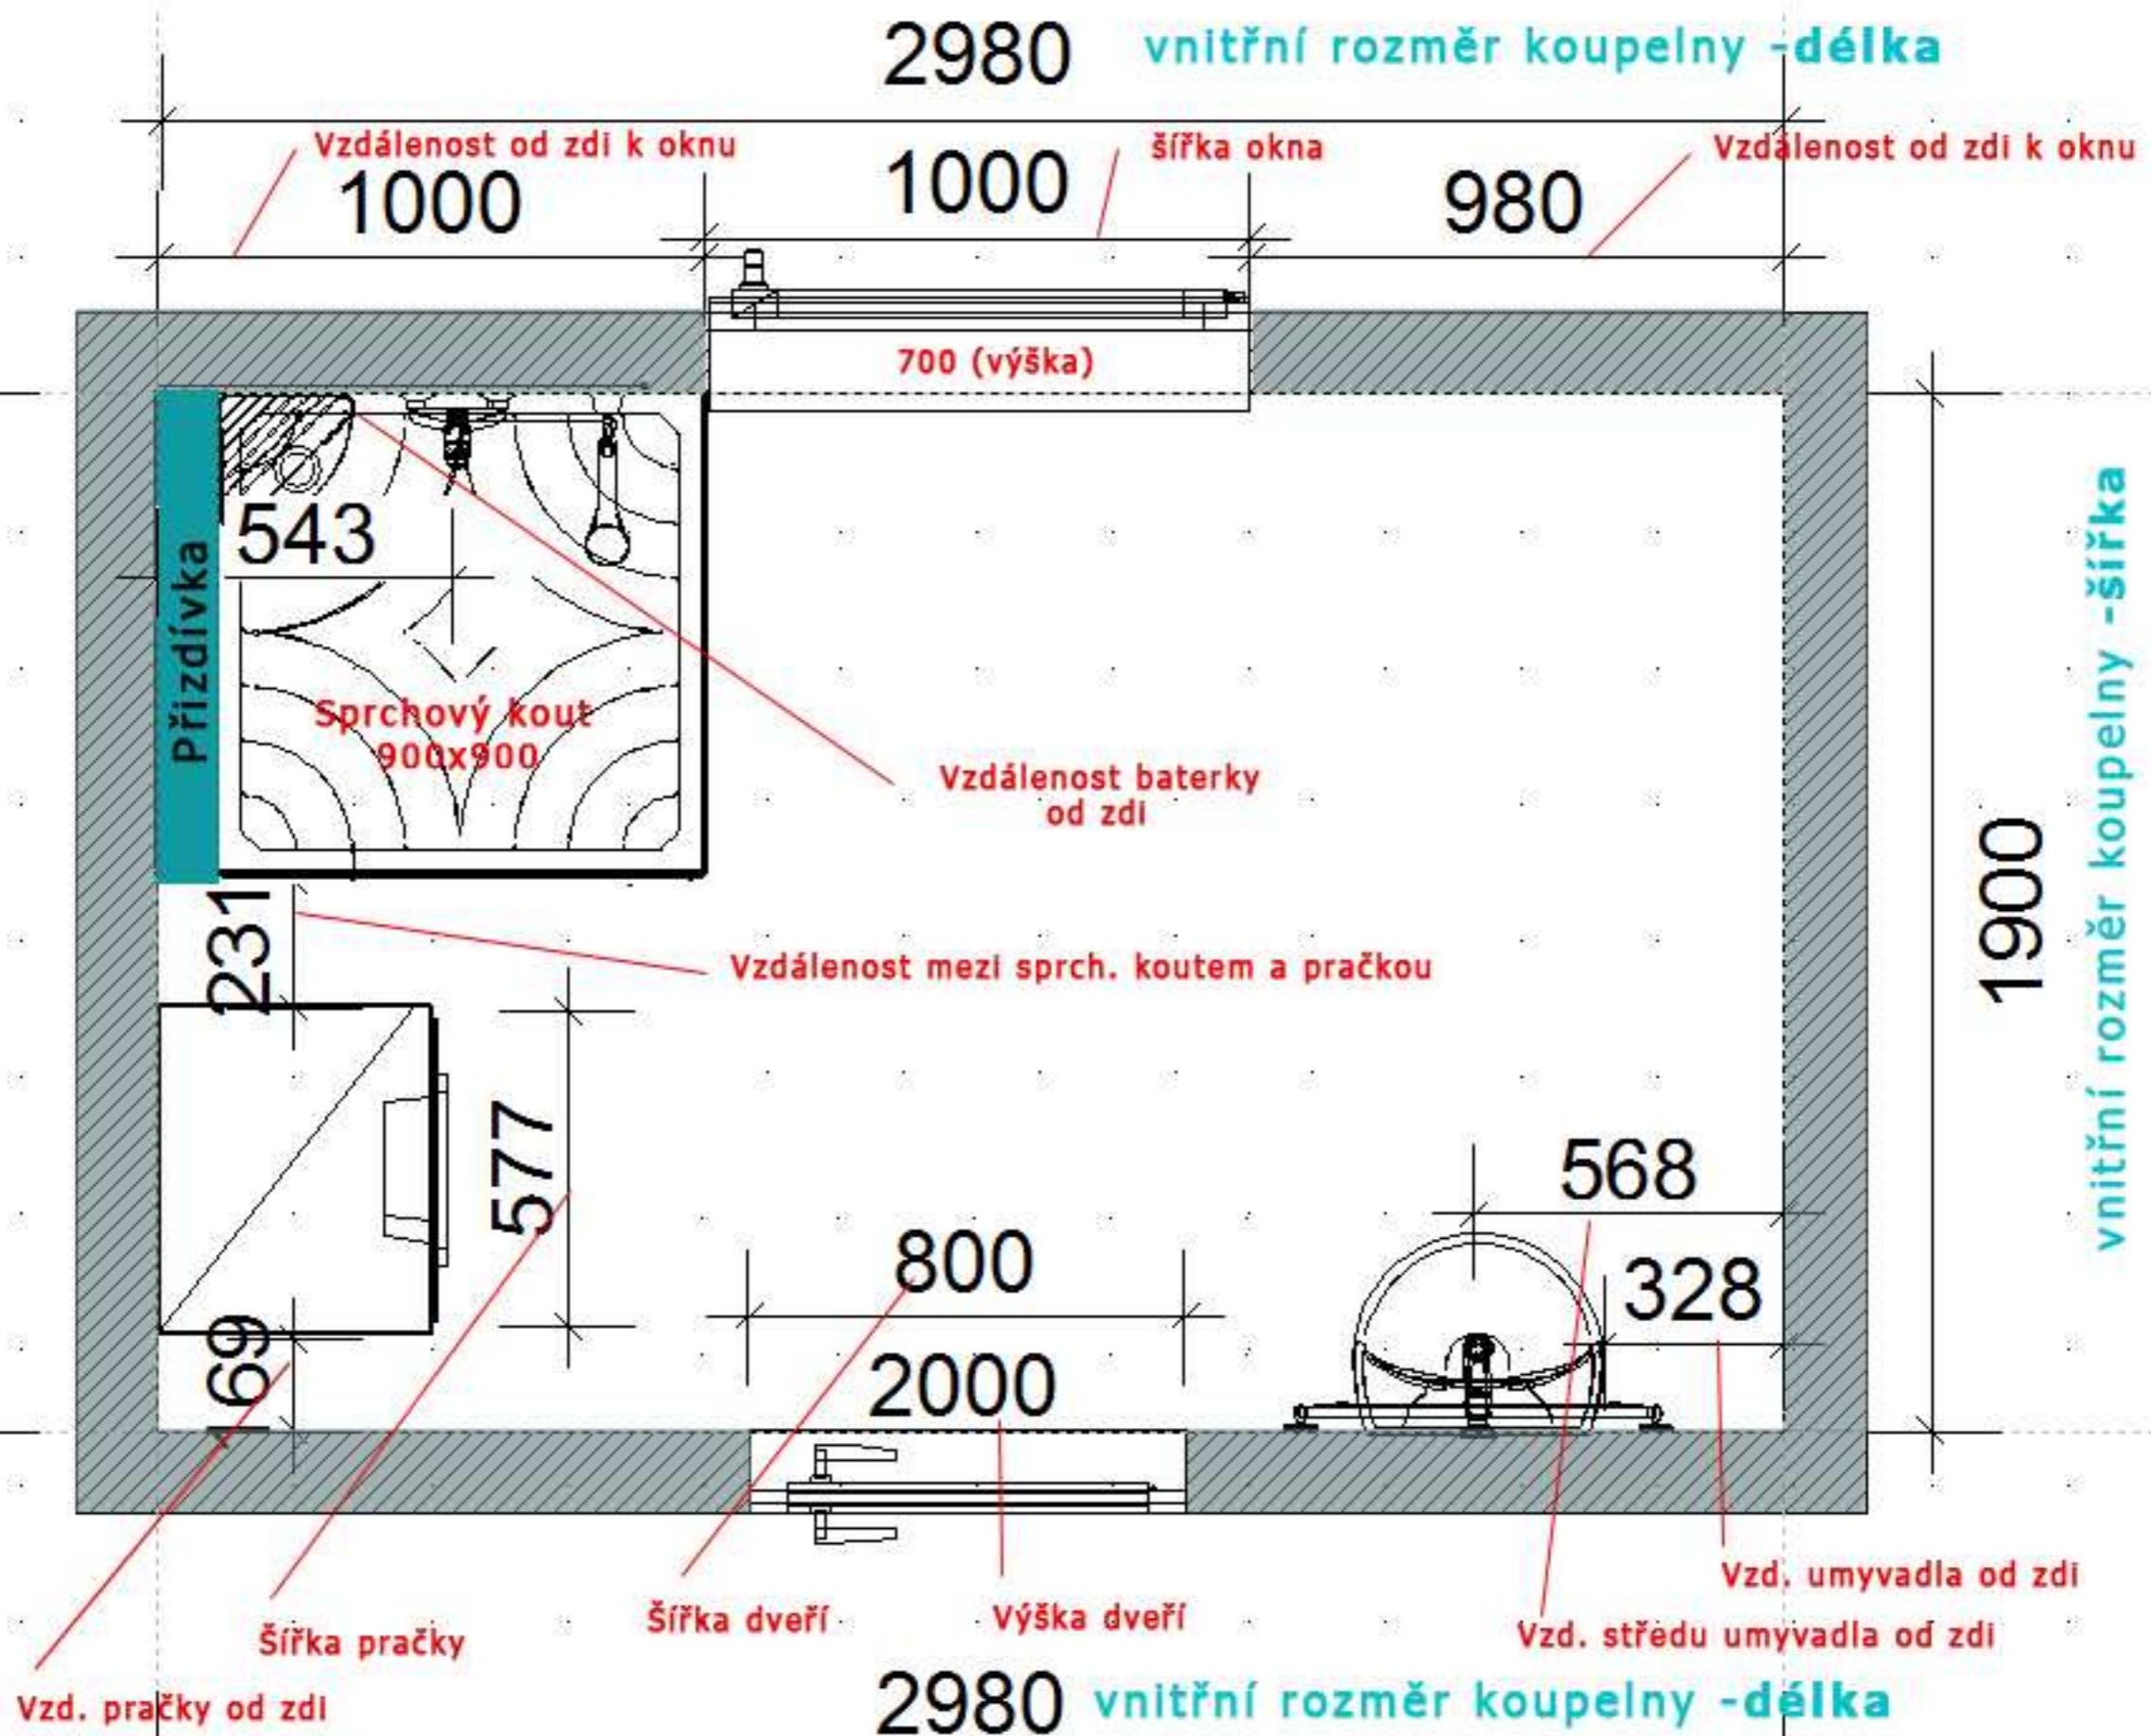

Vzd. pračky od zdi

Šířka pračky

Šířka dveří

Výška dveří

Vzd. umyvadla od zdi

Vzd. středu umyvadla od zdi

2980 vnitřní rozměr koupelny - délka

vnitřní rozměr koupelny - šířka

1900

vnitřní rozměr koupelny - délka

Vzdálenost od zdi k oknu

1000

šířka okna

1000

Vzdálenost od zdi k oknu

980

700 (výška)

Přízdívka

543

Sprchový kout  
900x900

Vzdálenost baterky  
od zdi

Vzdálenost mezi sprch. koutem a pračkou

231

577

800

2000

568

328